



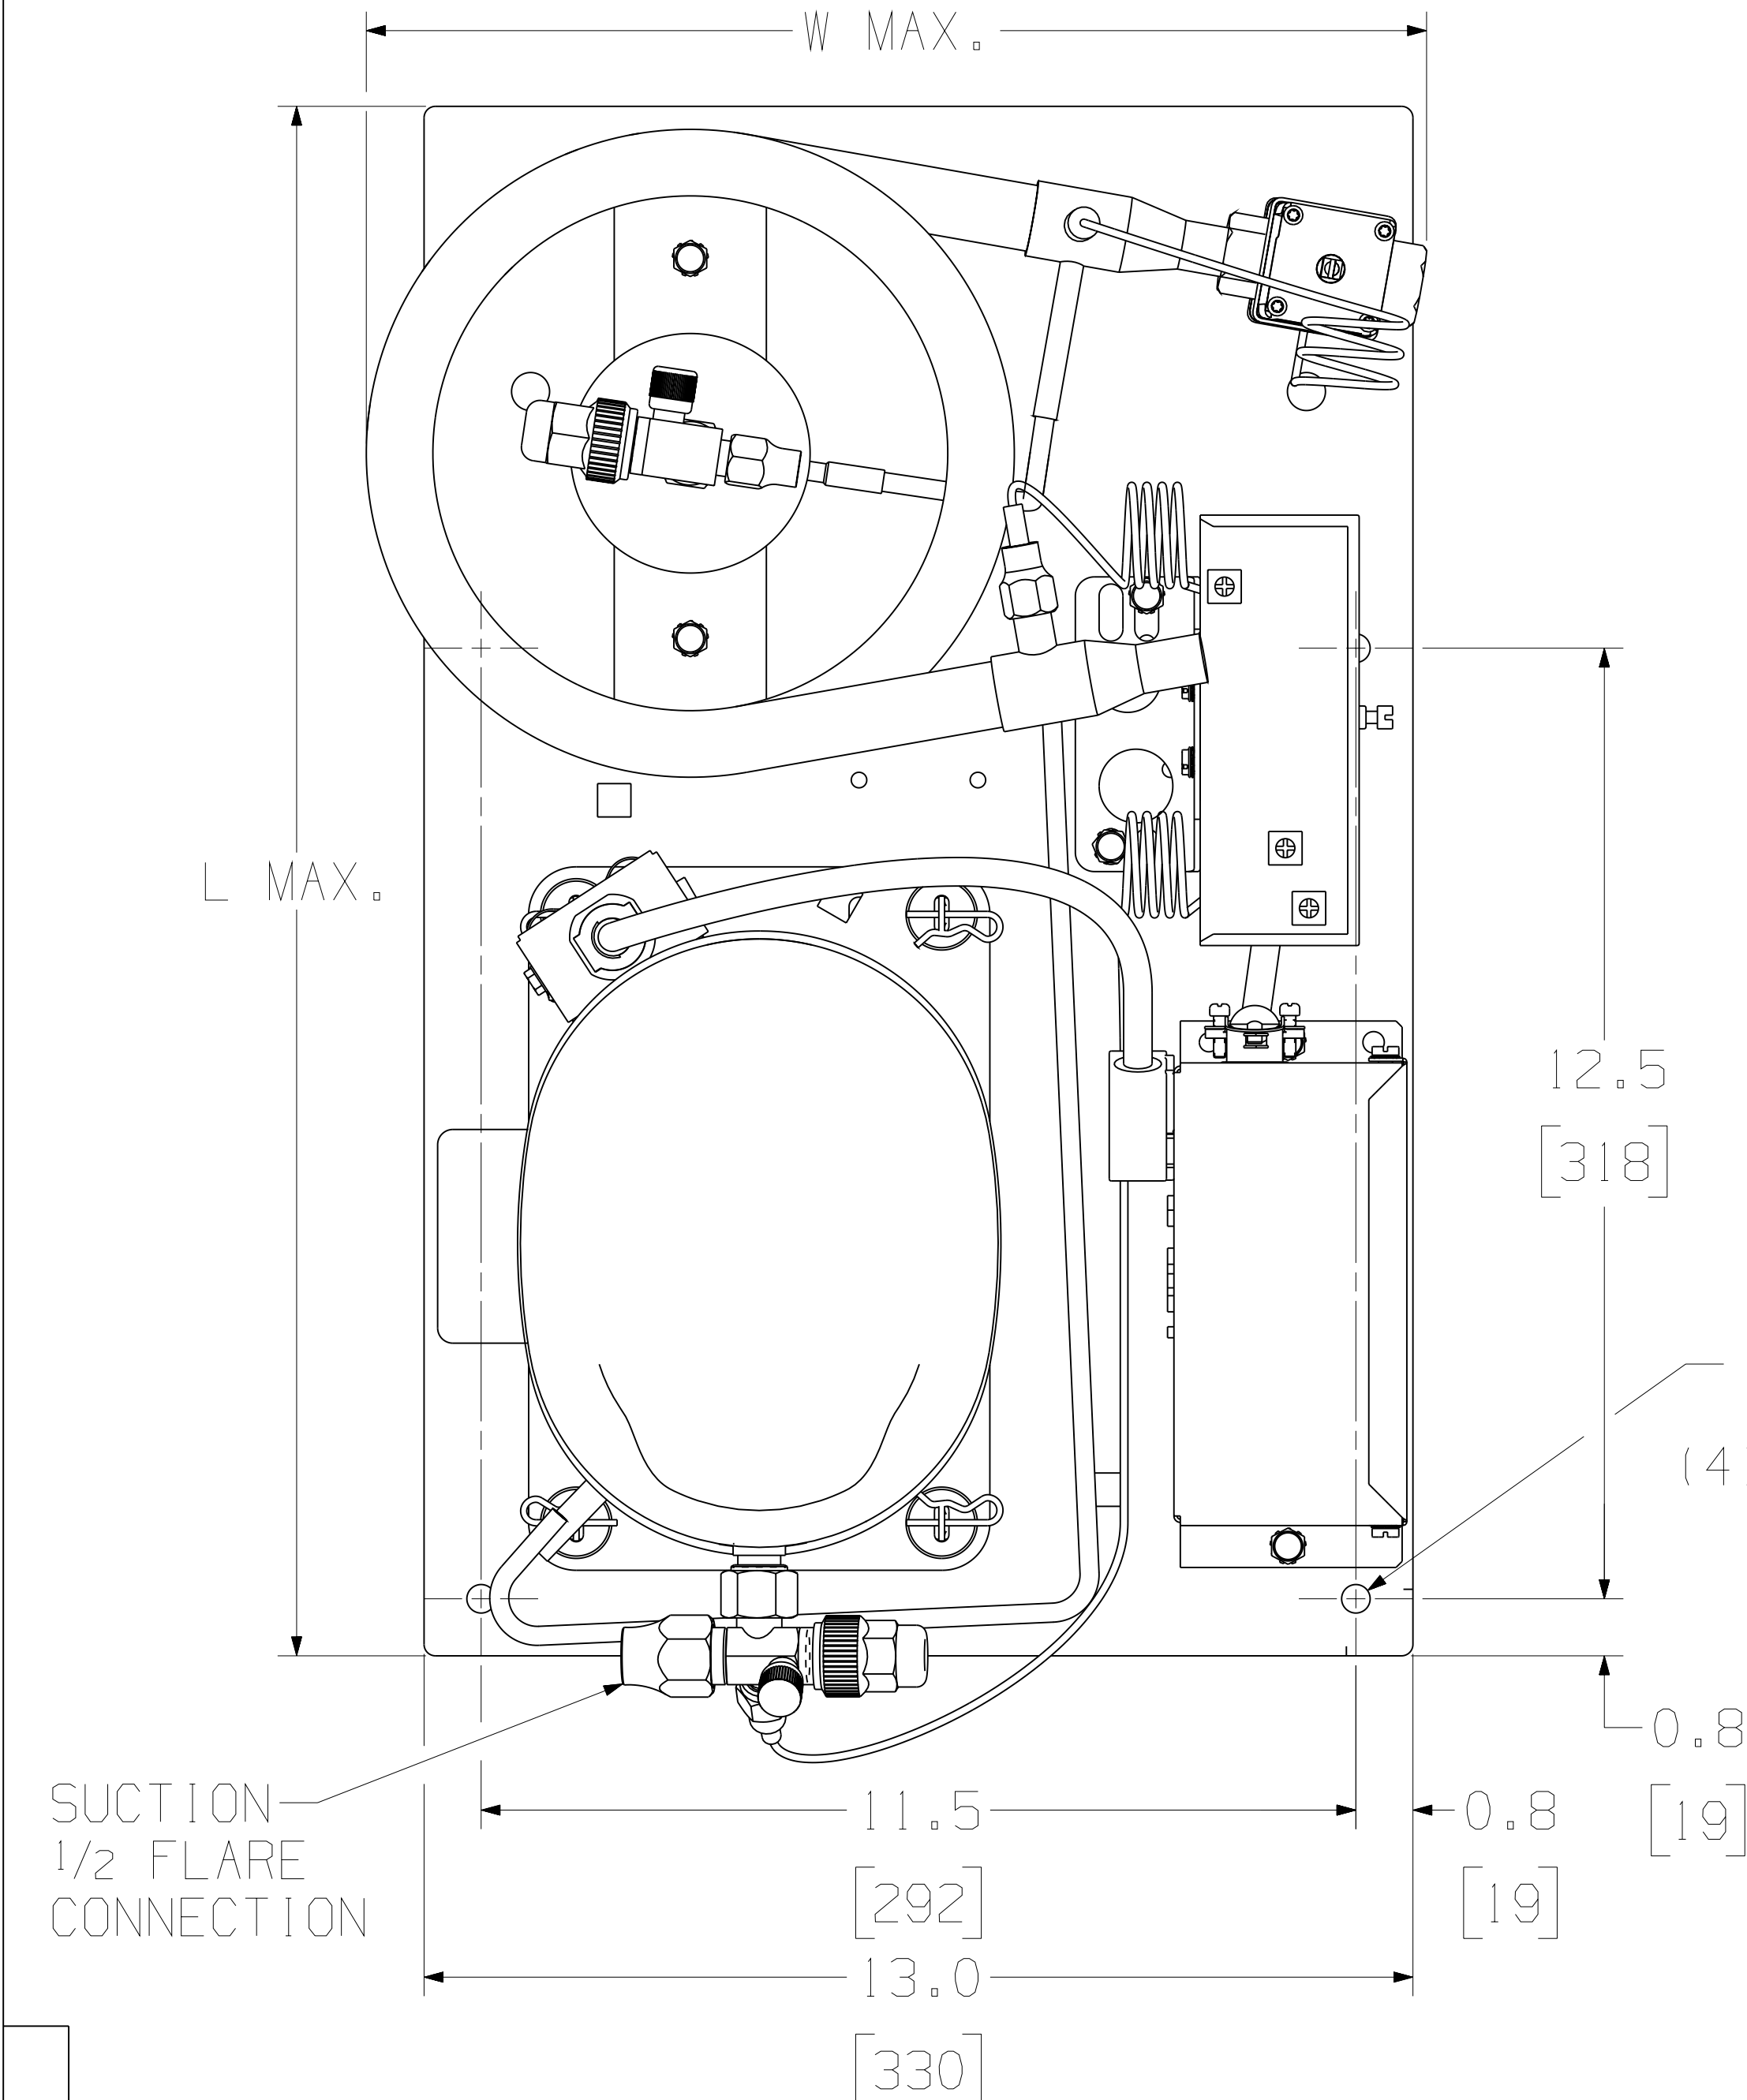

1/4 FLARE
CONNECTION

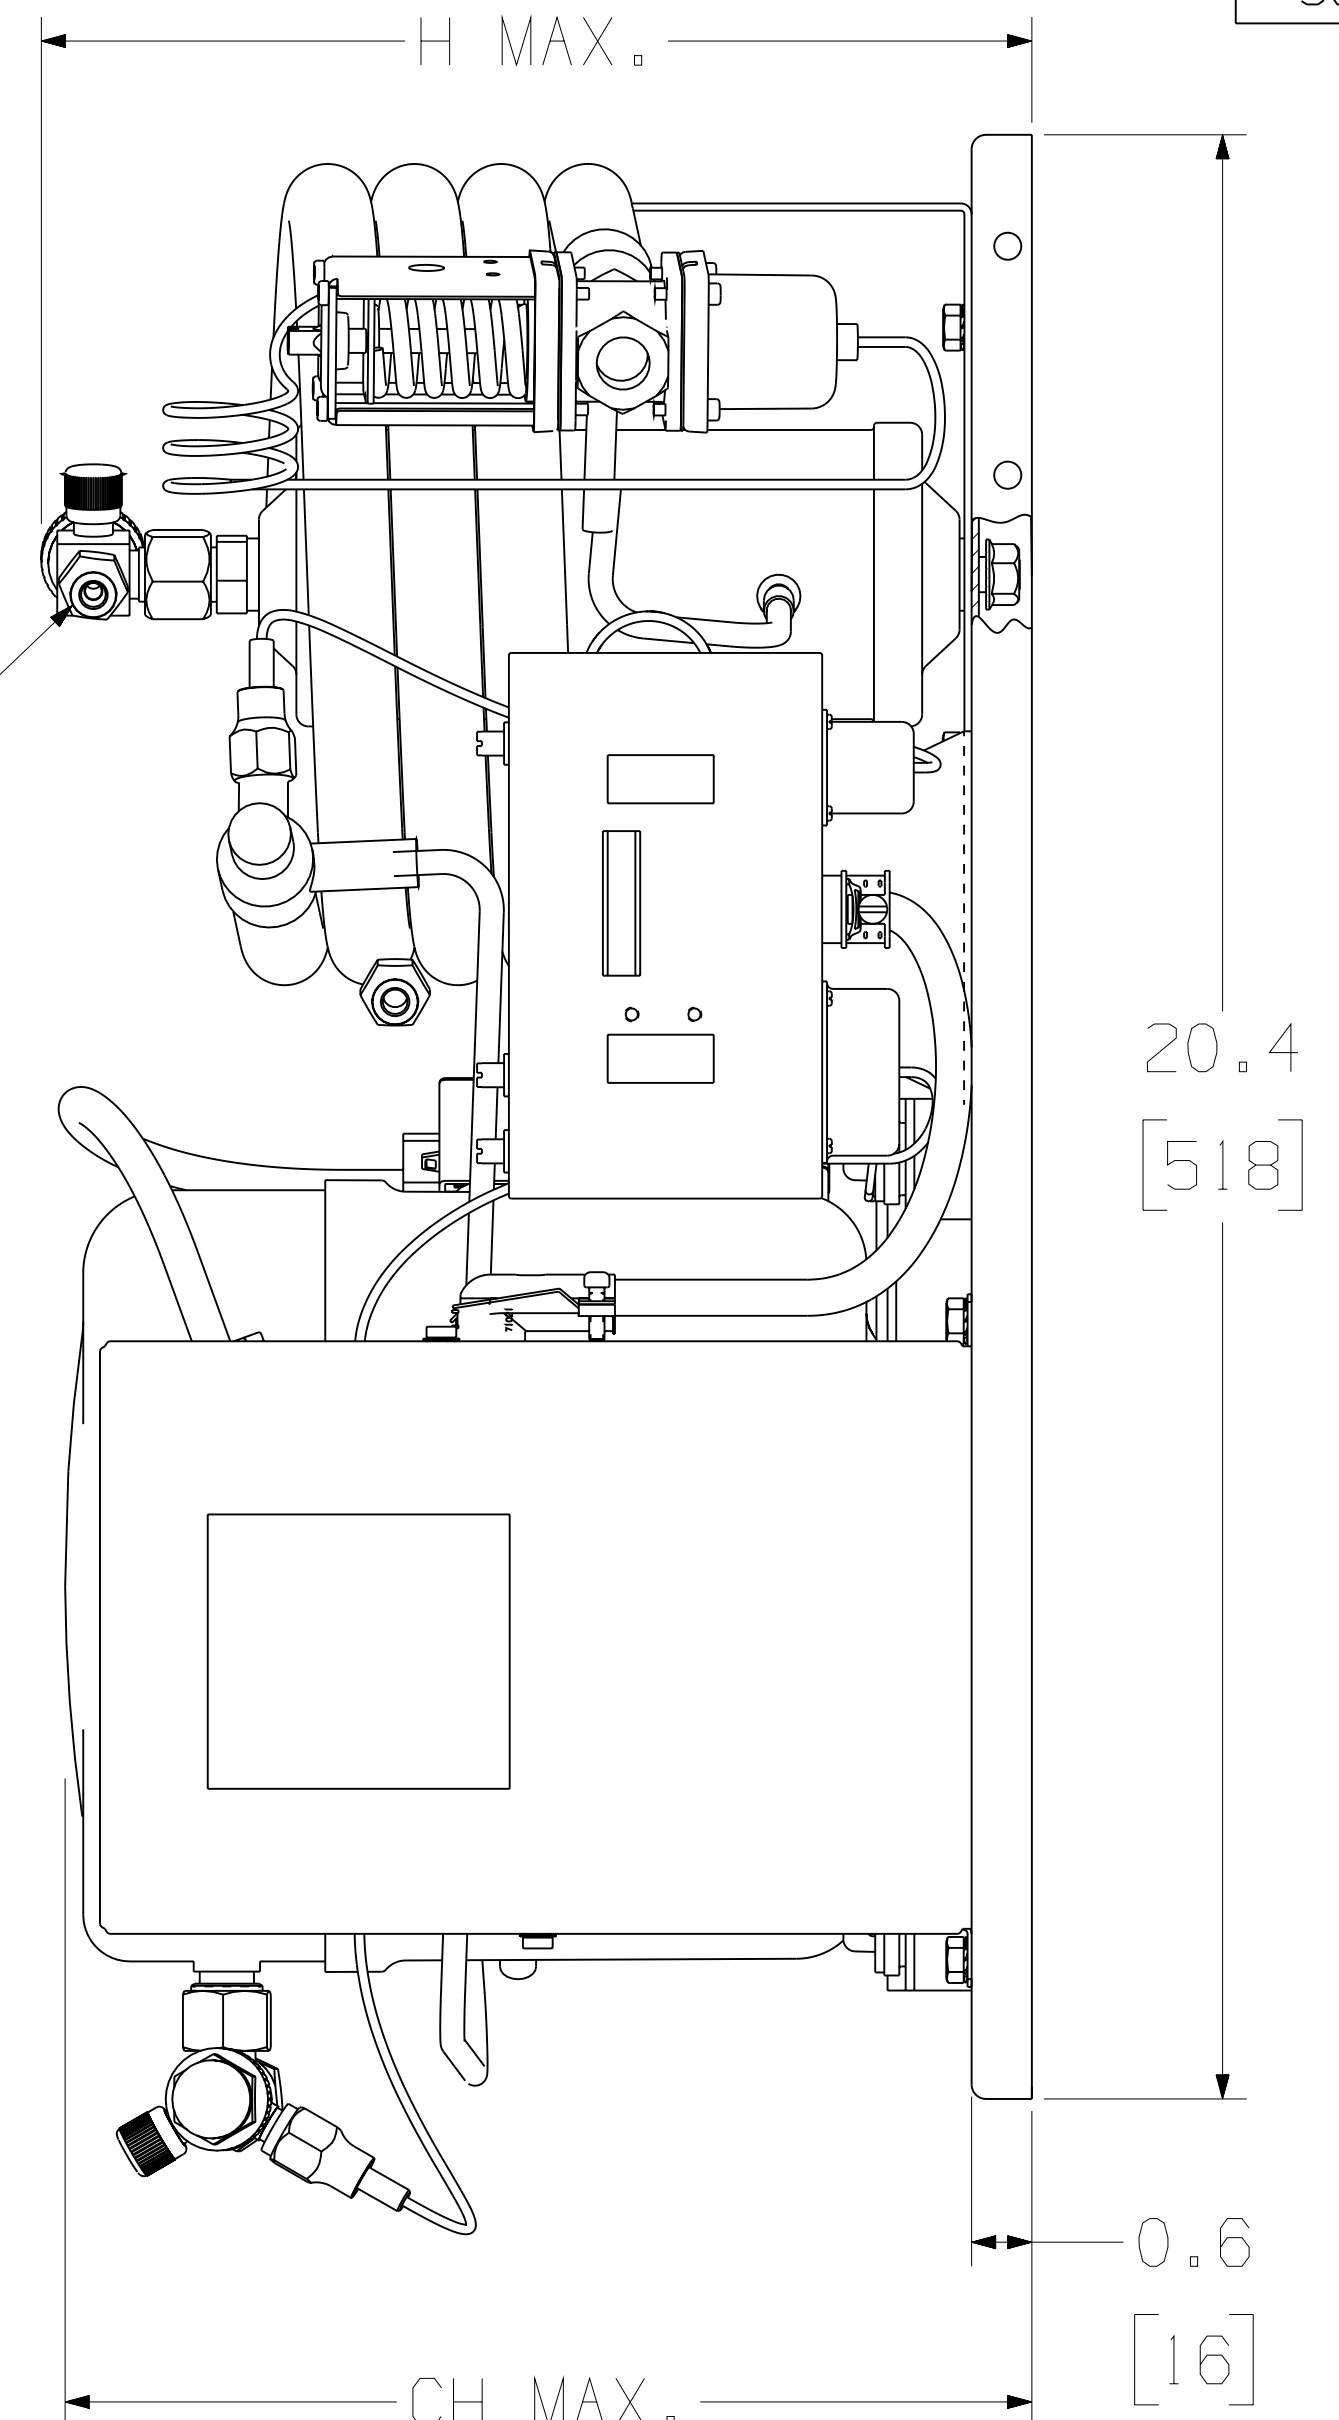

L	W	H	CH
20.4[518]	13.9[354]	10.3[261]	10.0[255]

NOTE!
DIMENSIONING = INCHES [MILLIMETERS]

O.A. SYMBOLS	
★	: CATEGORY I
▲	: CATEGORY II
■	: CATEGORY III
■	: CATEGORY IV

BANNER	
--------	--	--	