

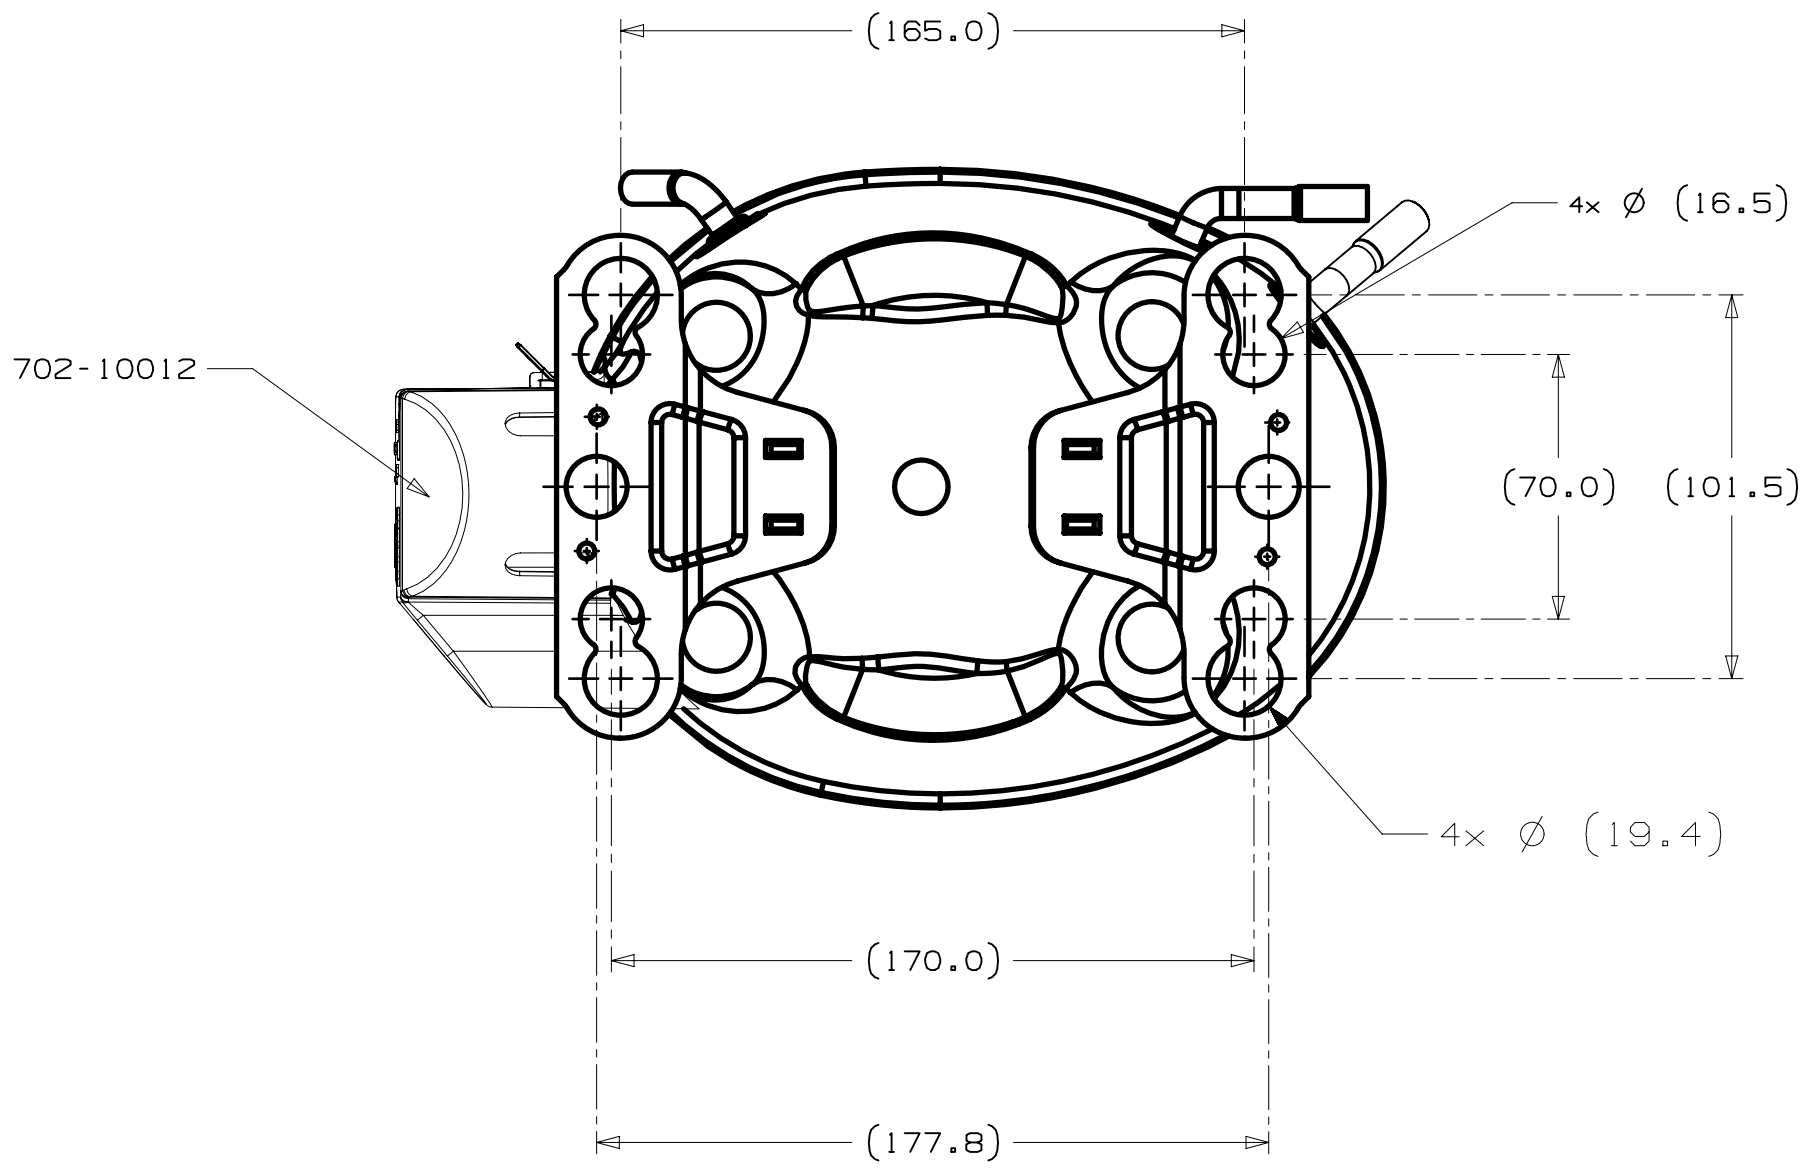


ITEM	NO. DESENHO
A	320-10685
B	320-10661
C	14947663
D	580-10244
E	580-10789

AA

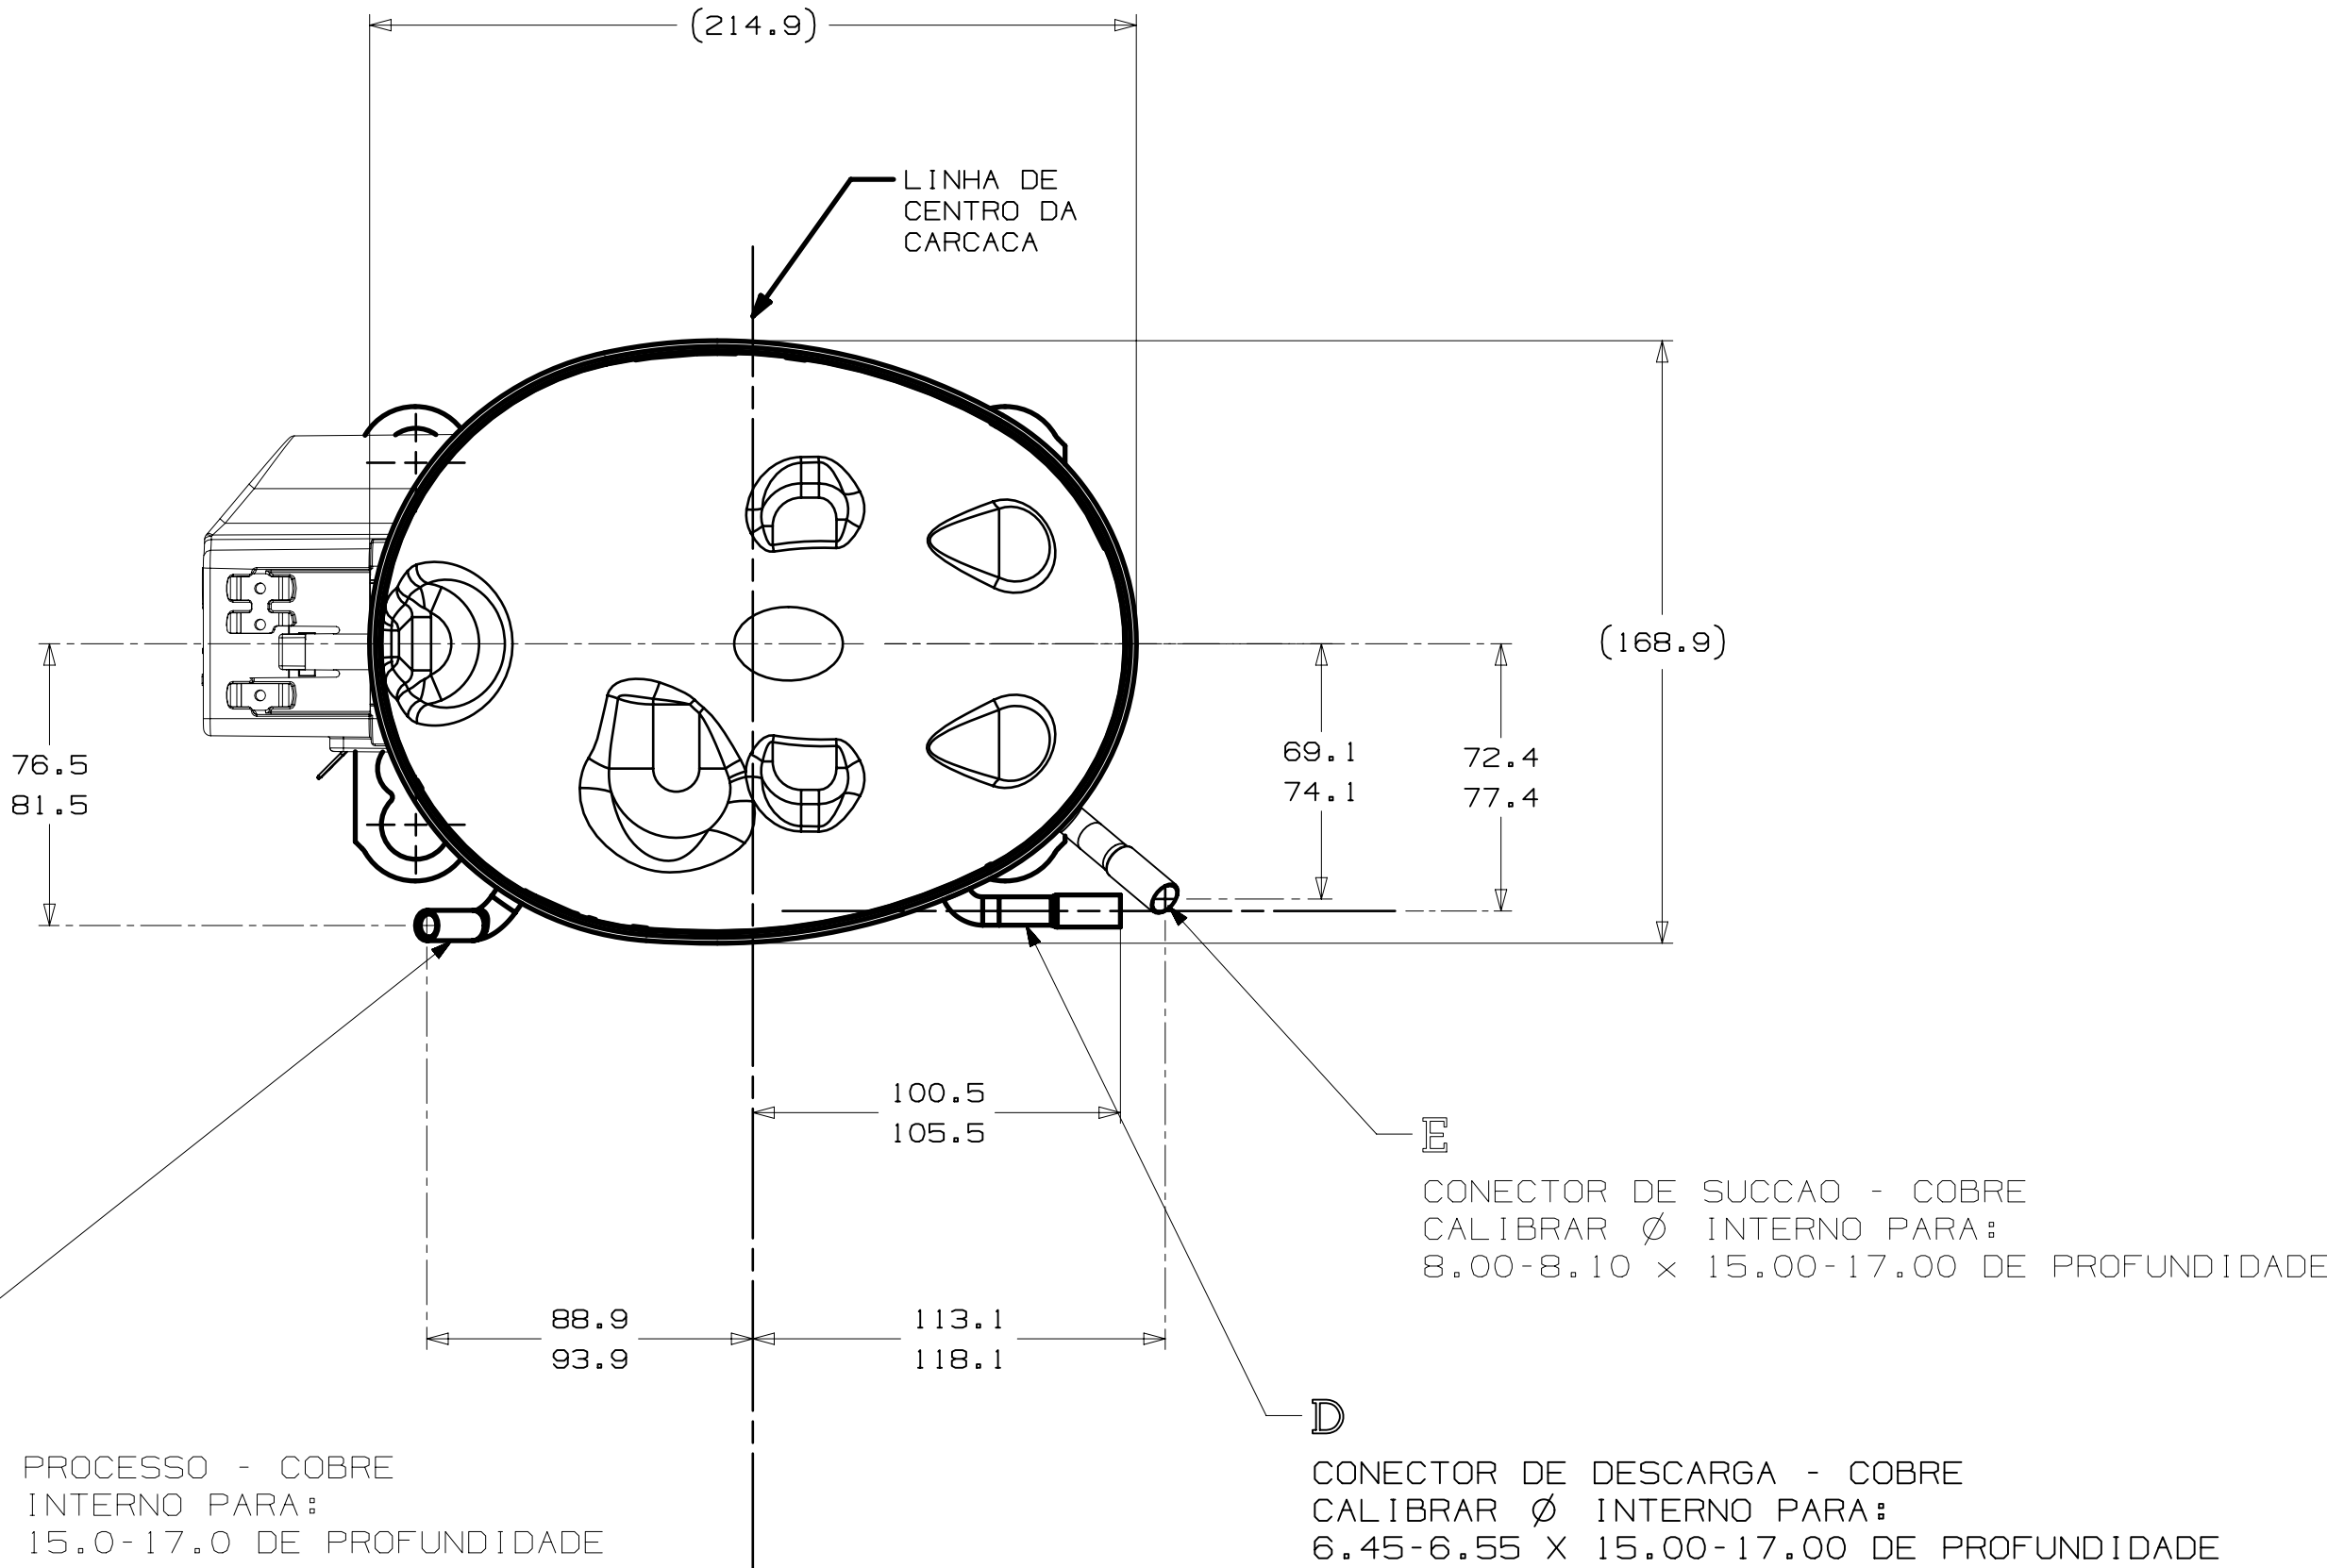

VISTA AUXILIAR
DIMENSOES DE FIXACAO

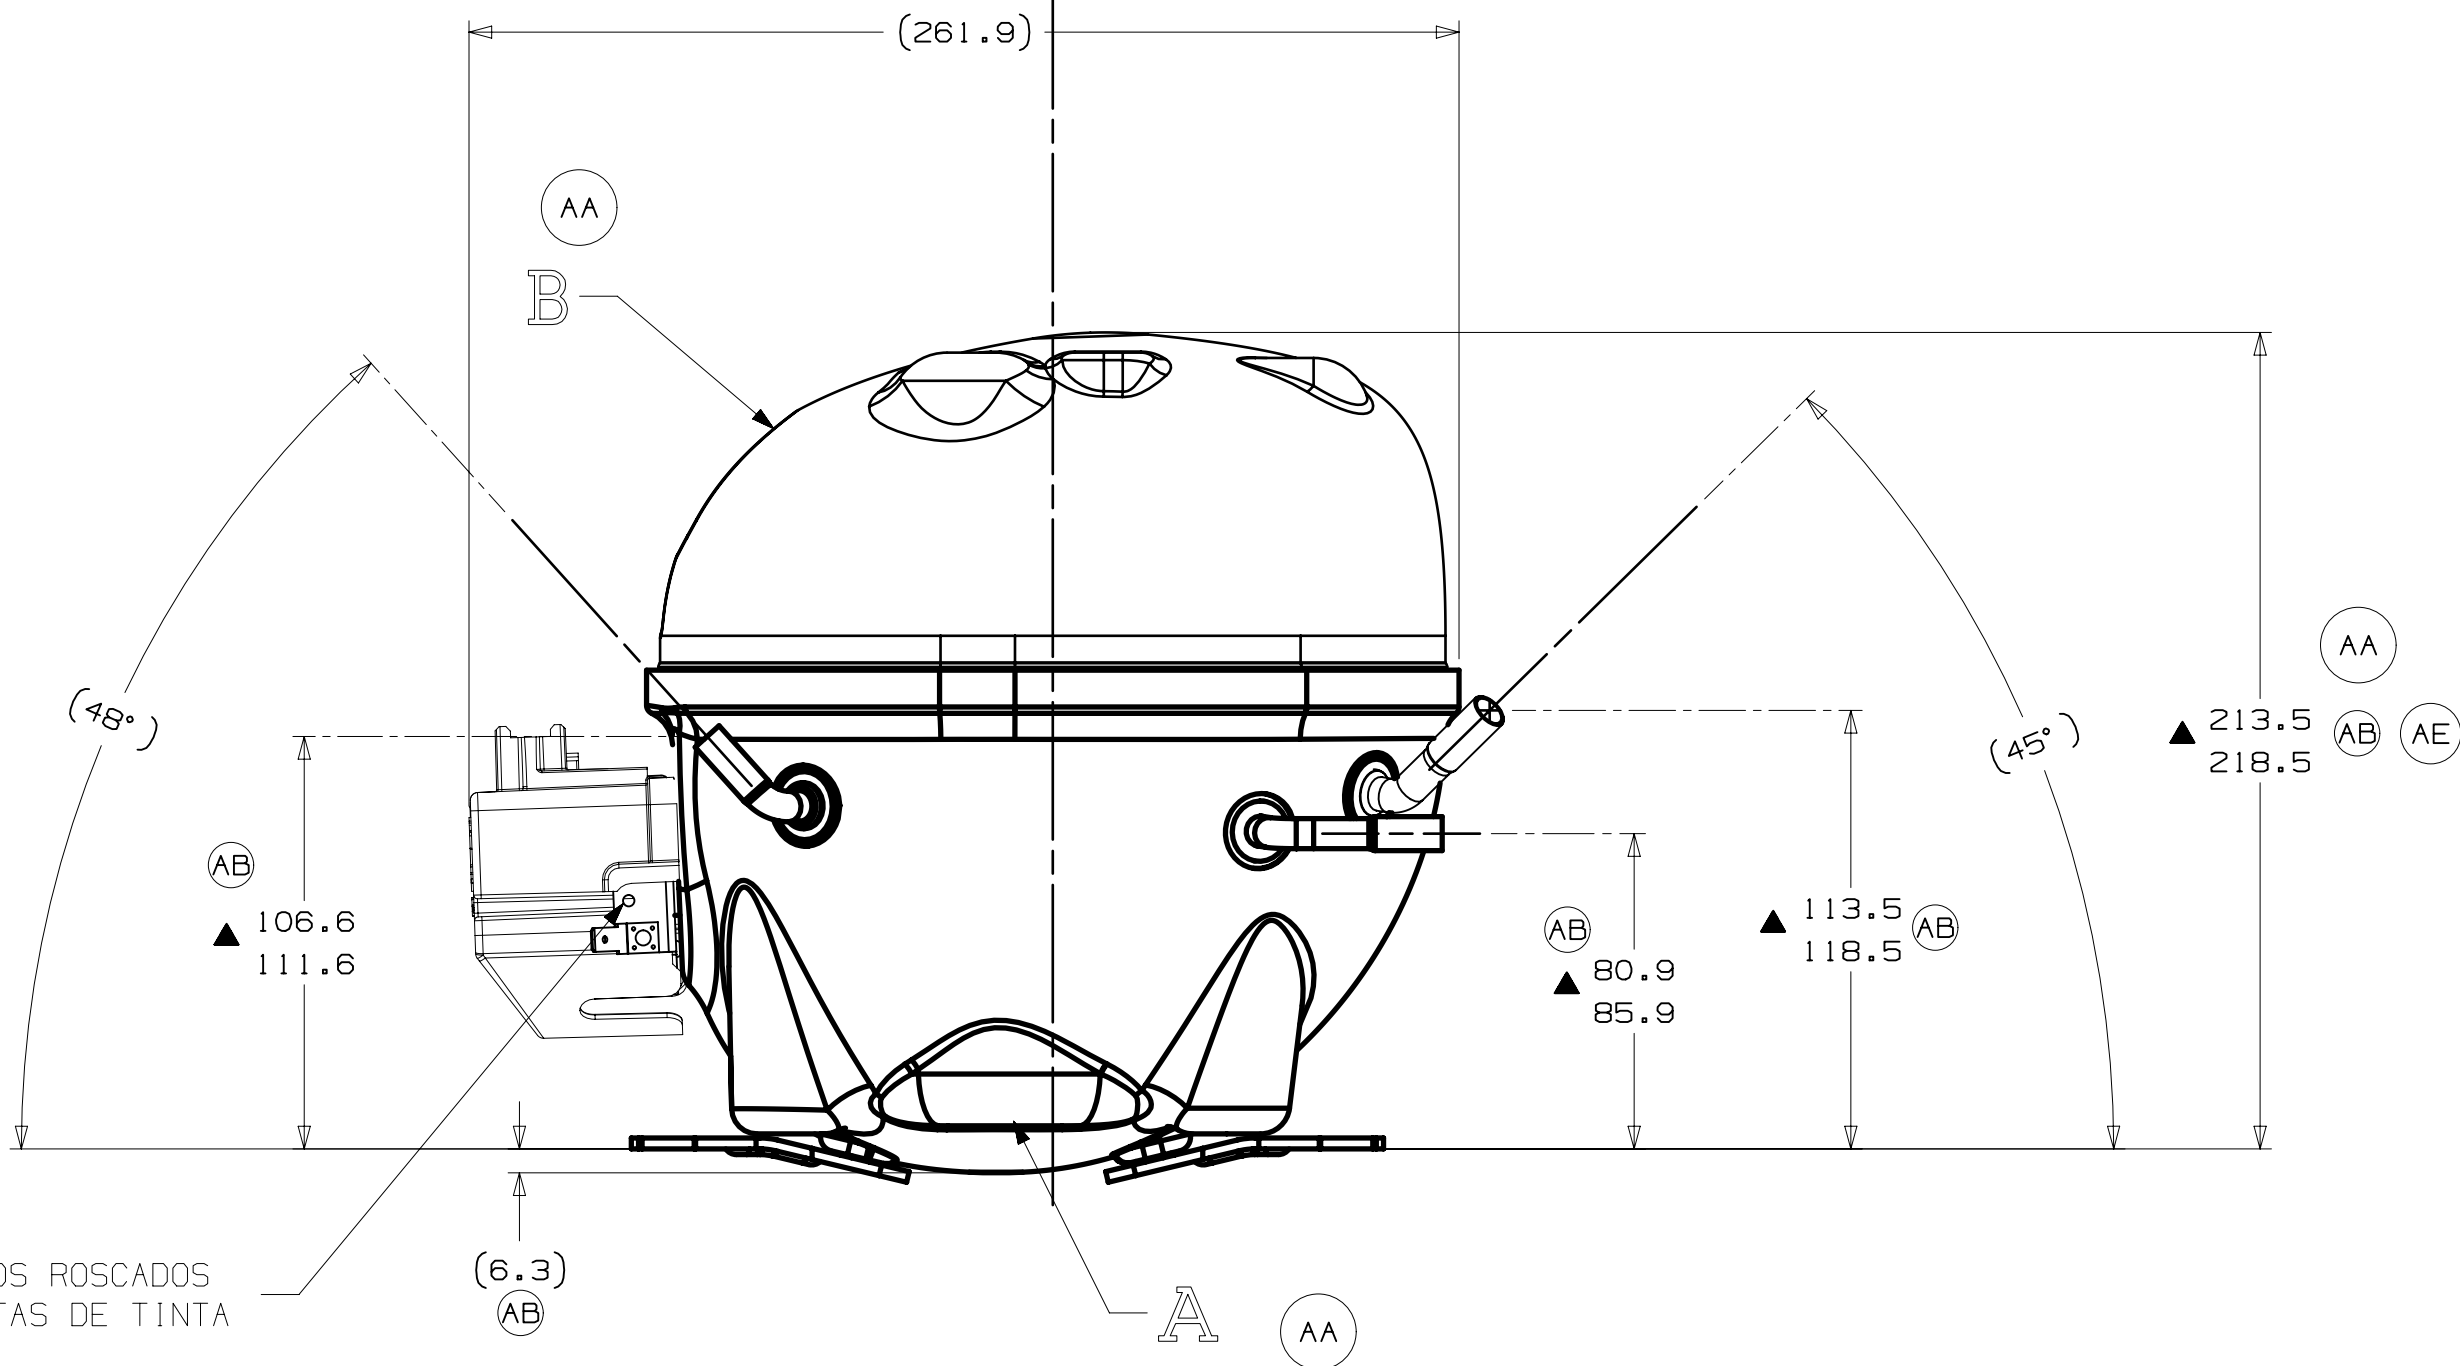

- NOTAS:
- 1- SE ESPECIFICADO NA LISTA DE MATERIAL, MONTAR AS PECAS CONFORME MOSTRADO.
 - 2- VER ESPECIFICACAO "A-B" E "A-C" PARA PROCESSO.
 - 3- NAO PODE HAVER VINCOS NOS TUBOS (VINCOS SAO SINAIS OU MARCAS QUE FICAM EM ALGO QUE SE DOBRA).
 - 4- APOS AS DOBRAS NOS TUBOS, NAO PODE HAVER REDUCAO DE AREA SUPERIOR A 30%.
 - 5- OS TUBOS DE SUCCAO, DESCARGA E PROCESSO DEVEM ESTAR ISENTOS DE TINTA EM 15.8mm (5/8") A PARTIR DO TOPO DOS TUBOS CONFORME ESPEC. TECUMSEH A-B4.
 6. VER ESPECIFICACAO TECUMSEH GLOBAL 8 PARA EXIGENCIAS DE FORNECEDORES REFERENTES A REGULAMENTACOES AMBIENTAIS.

EC110253 18-JAN-25 CIAS. HG.	ERA 213.9 - 218.9	EC114161 22-MAI-24 CIAS. HJ.	EC107869 30-01-23 SM. HJ.	EC100510 15-04-21 PS. C.	EC97507 15-04-21 AAC CS	AE C6	CI0 B10 AD C8 C6	ERA 107.6-112.6 ERA 15.31 ERA 81.9-86.9 ERA 214.9-219.9	ALTERNAD FENCE BR26806-0001A ERA1 BR26806-0001	RETIRADO CAPACITOR DA CX. LIGACAO	LIBERACAO	D10 ATUALIZADO DESENHO B8 TAMPA E CARCACA	C6	ALTERADO MENSURA ERA 211.5-216.9	ALTER.TUBO DE SUCCAO ERA 190.1078	G11 SOLIC. ENG. INDISTR. COM TUBO DE CONDICIONACAO	LC CODER MODIFICACAO DATA	NOTAS: 1- SE ESPECIFICADO NA LISTA DE MATERIAL, MONTAR AS PECAS CONFORME MOSTRADO. 2- VER ESPECIFICACAO "A-B" E "A-C" PARA PROCESSO. 3- NAO PODE HAVER VINCOS NOS TUBOS (VINCOS SAO SINAIS OU MARCAS QUE FICAM EM ALGO QUE SE DOBRA). 4- APOS AS DOBRAS NOS TUBOS, NAO PODE HAVER REDUCAO DE AREA SUPERIOR A 30%. 5- OS TUBOS DE SUCCAO, DESCARGA E PROCESSO DEVEM ESTAR ISENTOS DE TINTA EM 15.8mm (5/8") A PARTIR DO TOPO DOS TUBOS CONFORME ESPEC. TECUMSEH A-B4. 6. VER ESPECIFICACAO TECUMSEH GLOBAL 8 PARA EXIGENCIAS DE FORNECEDORES REFERENTES A REGULAMENTACOES AMBIENTAIS.	PROJECADO: 3DIEDRO UNIDADE: mm FORMATO: A1 SIMBOLOS Q.A. CONFORME PROCEDIMENTO 2.01.031 TECUMSEH DO BRASIL CATEGORIA I CATEGORIA II CATEGORIA III CATEGORIA IV	NOME COMPRESSOR PARA VENDAS NUMERO DCAL005 ESCALA 1:3 FOLHA 1/1 FAMILIA AL	DATA 31-08-20 REF.
------------------------------------	----------------------	------------------------------------	---------------------------------	--------------------------------	-------------------------------	----------	------------------------------	--	--	--------------------------------------	-----------	--	----	--	---	---	------------------------------------	--	---	---	--------------------------